


Projektstudie aus dem Vorentwurf

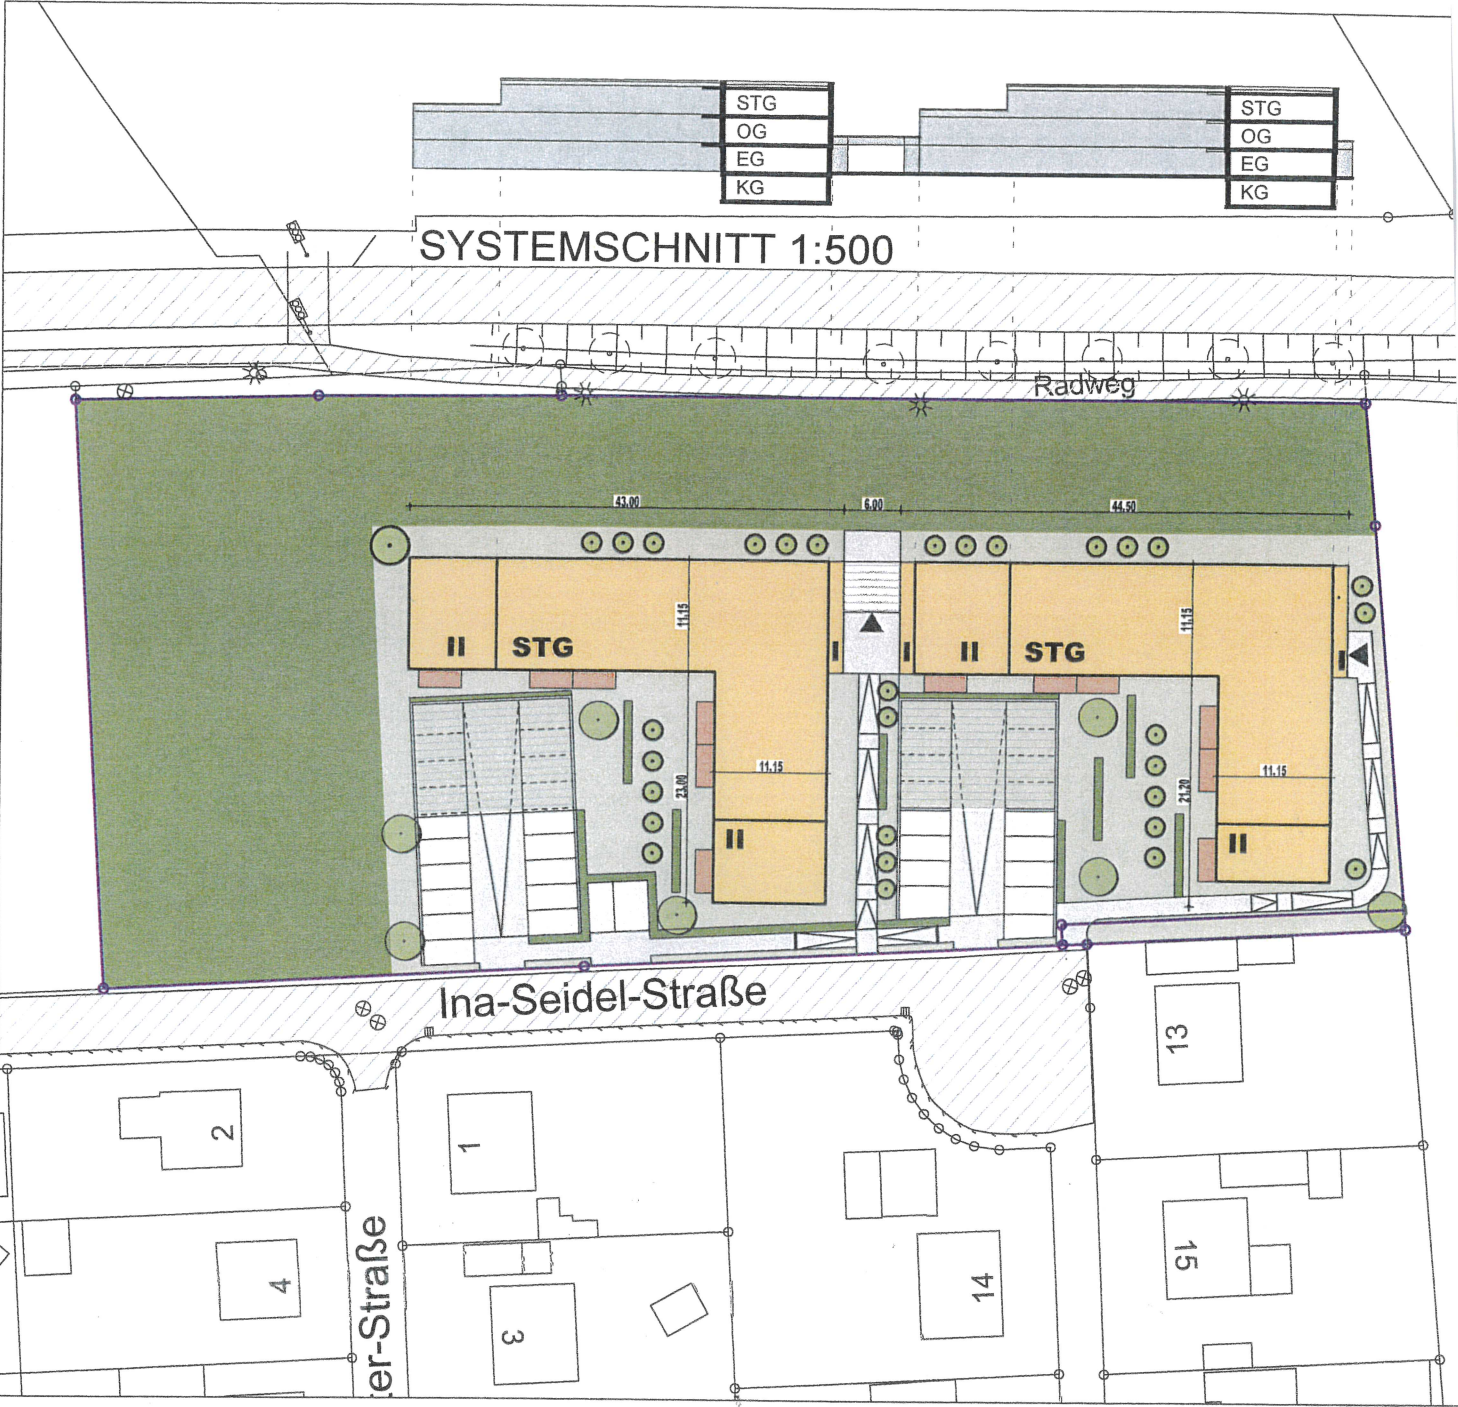

(Copyright: Architekten Roden • Kuhfeldt PartG mbB, Lübeck)